

MAITRE D'OUVRAGE

MAITRE D'OEUVRE

CHARENTE-MARITIME [17]

Commune de BUSSAC-FORET
Construction d'une plateforme de recyclage

DCE
Plan de Masse du site
Localisation des ICPE

Échelle : 1/500 Septembre 2023 Numéro de plan : 00


Format : 940x297 mm BUSSAC_BRANGEON_PRO.dwg

Dessiné par : AD Coordonnées planimétrique : LAMBERT 93 - CC45
Responsable : NM Système altimétrique : N.G.F. 69

INDICE DATE SOMMAIRE DES MODIFICATIONS

A	21/12/2022	Première édition
B	27/01/2023	Emission DCE
C	16/03/2023	modifications

REMARQUES

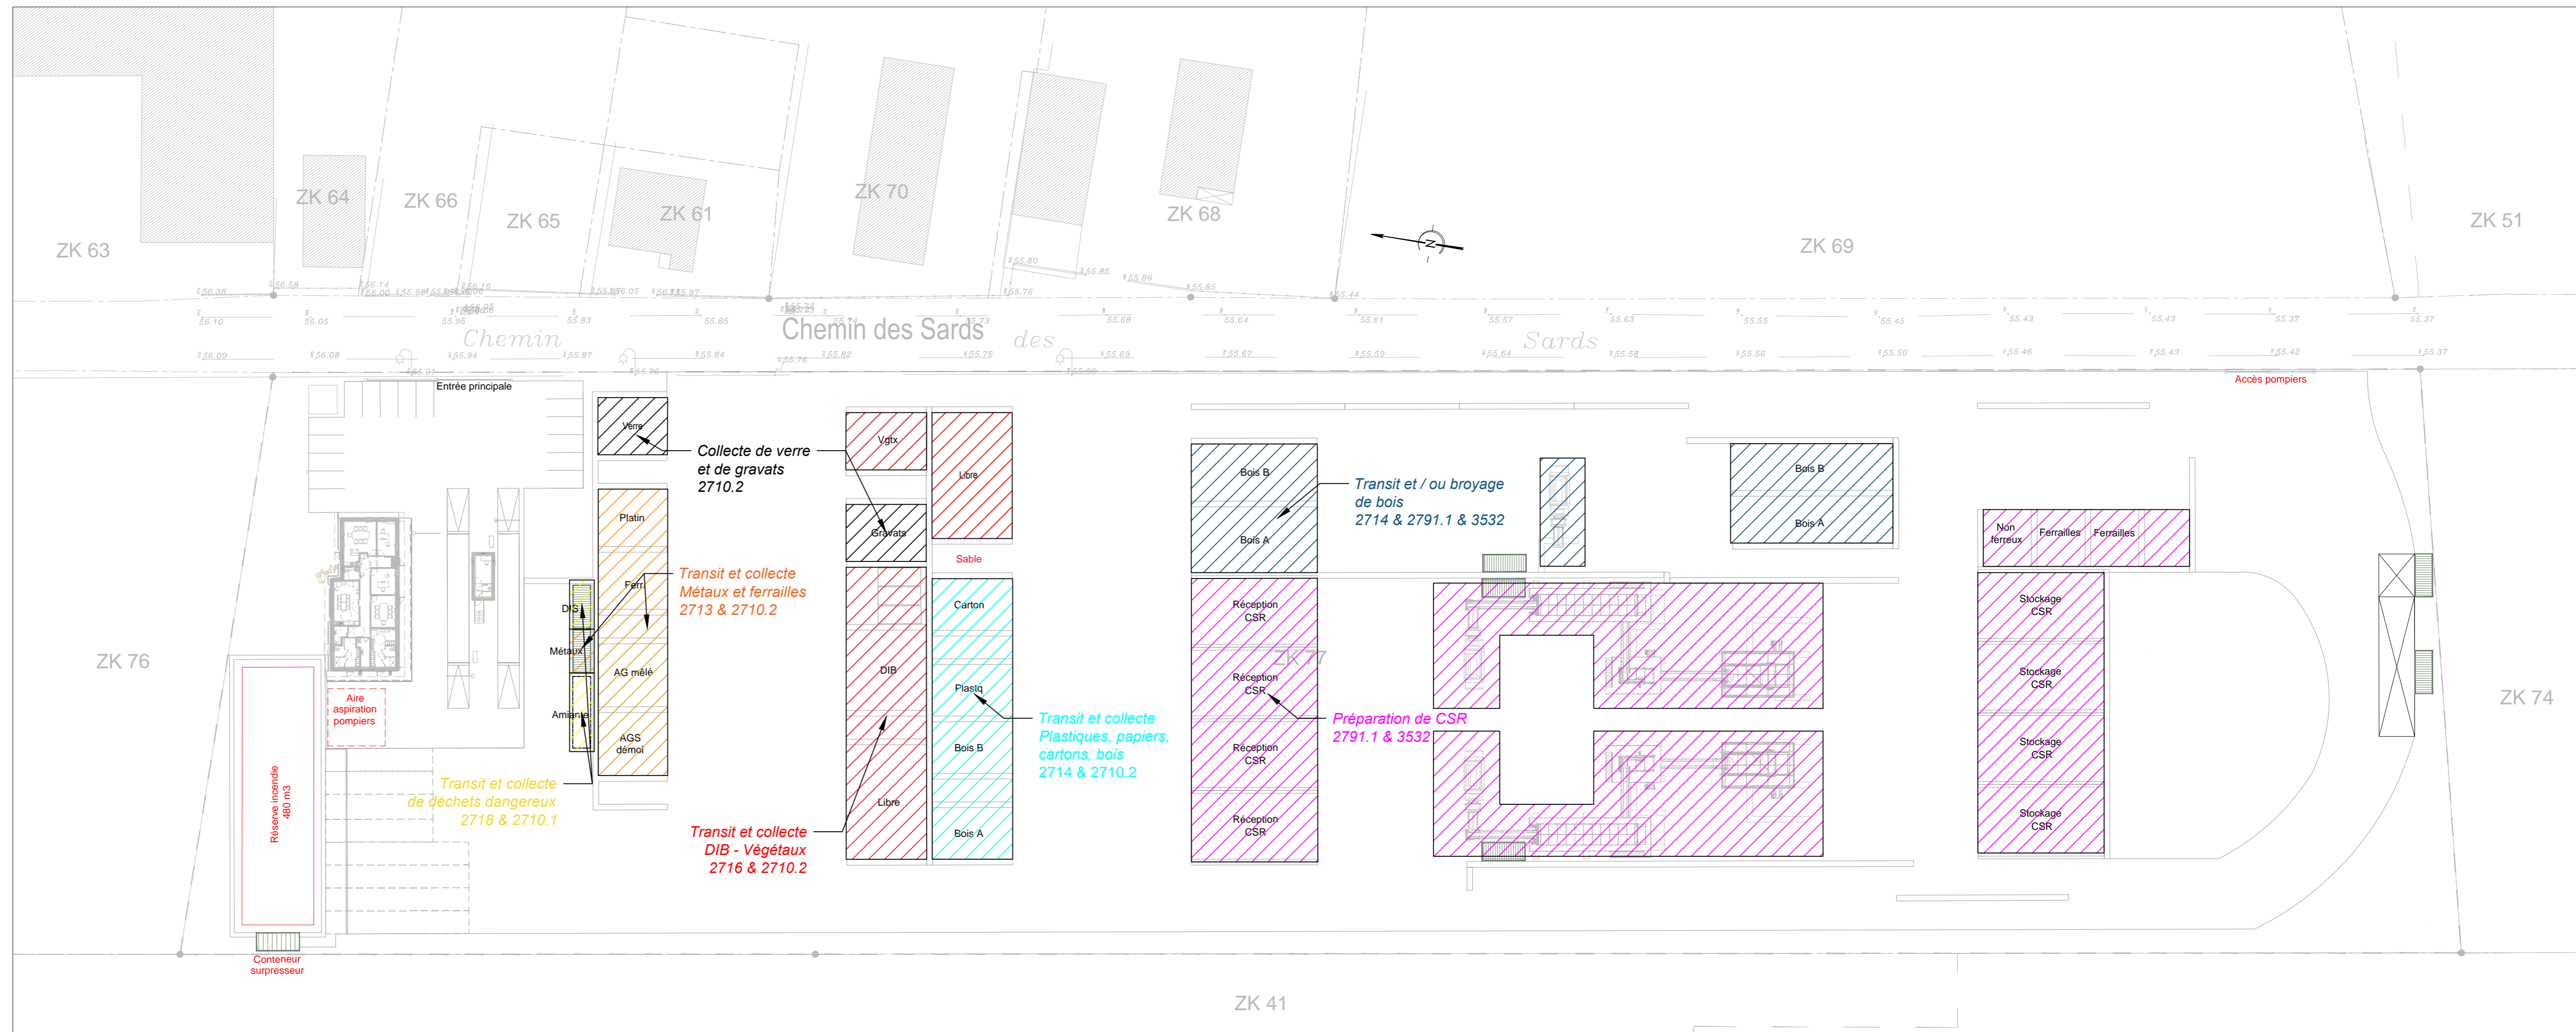

ZK 41