MAITRE D'OUVRAGE	MAITRE D'OEUVRE

CHARENTE-MARITIME [17]

Commune de BUSSAC-FORET
Construction d'une plateforme de recyclage

DCE
Défense Extérieure Contre l'Incendie
Défense Extérieure Conte l'Incendie

Échelle :1/500	mai 2023	Numéro de plan : 00
Format : 1150x297 mm		BUSSAC_BRANGEON_PRO.dwg
Dessiné par : AD Responsable : NM		Coordonnées planimetrique : - LAMBERT 93 - CC45 Système altimétrique : - N.G.F.

INDICE	DATE	SOMMAIRE DES MODIFICATIONS
A	21/12/2022	Première édition
B	27/01/2023	Emission DCE
C	16/03/2023	modifications
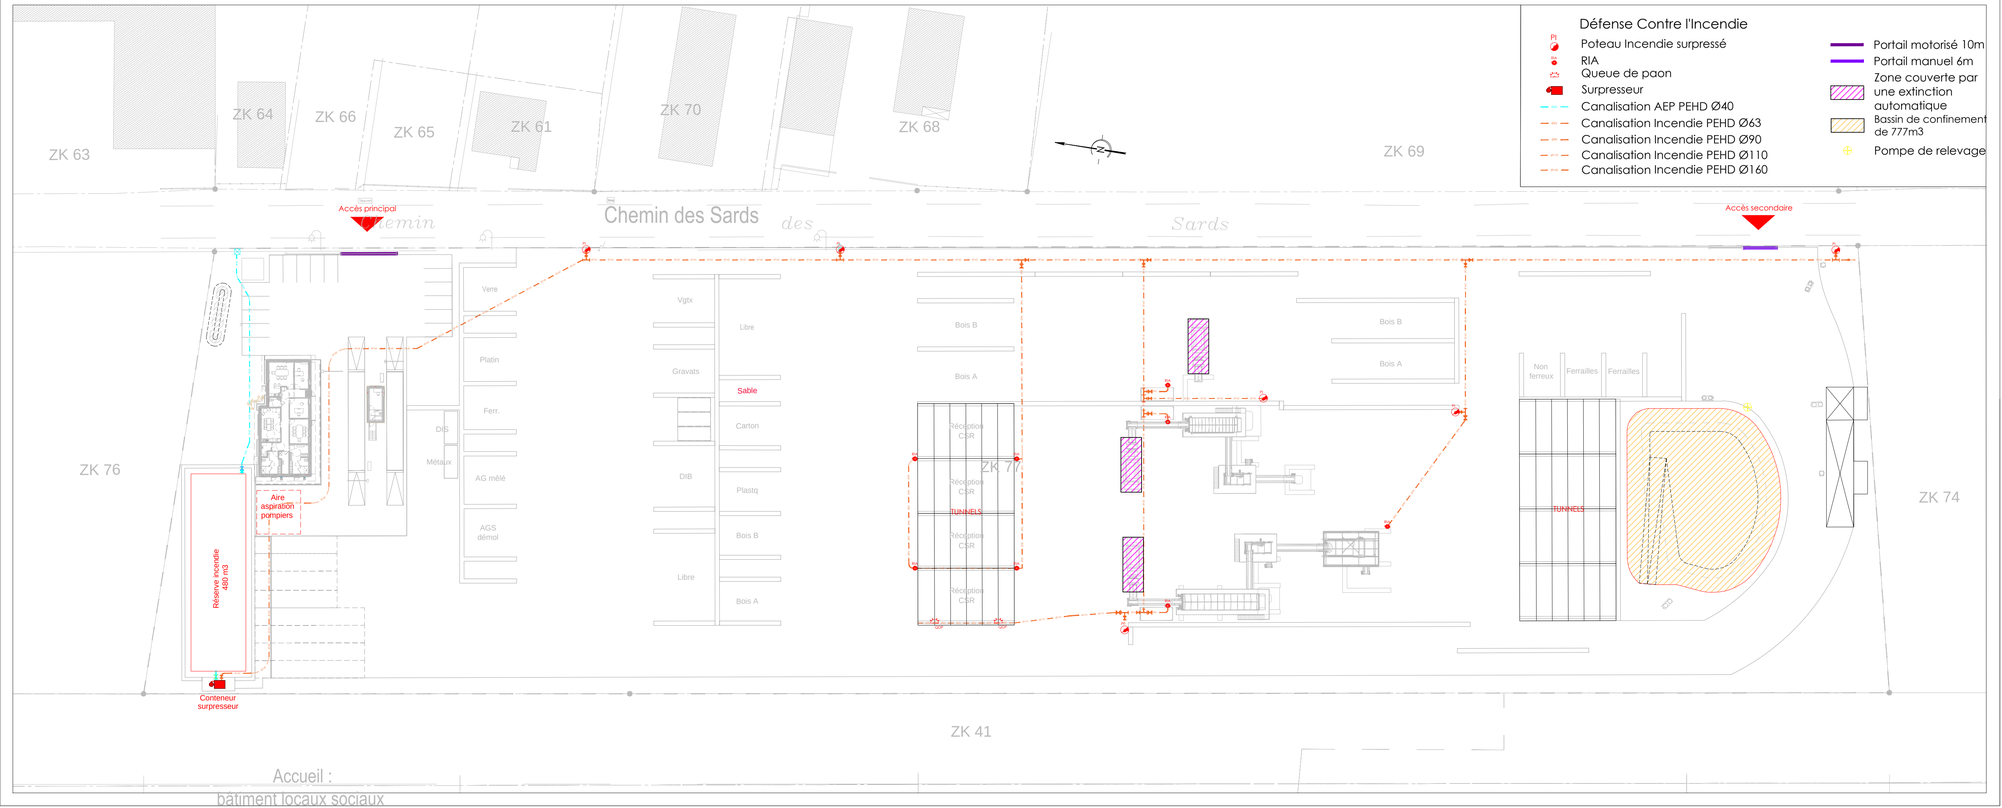
REMARQUES